SEGNALETICA E DEVIAZIONI - LATO ASSERGI

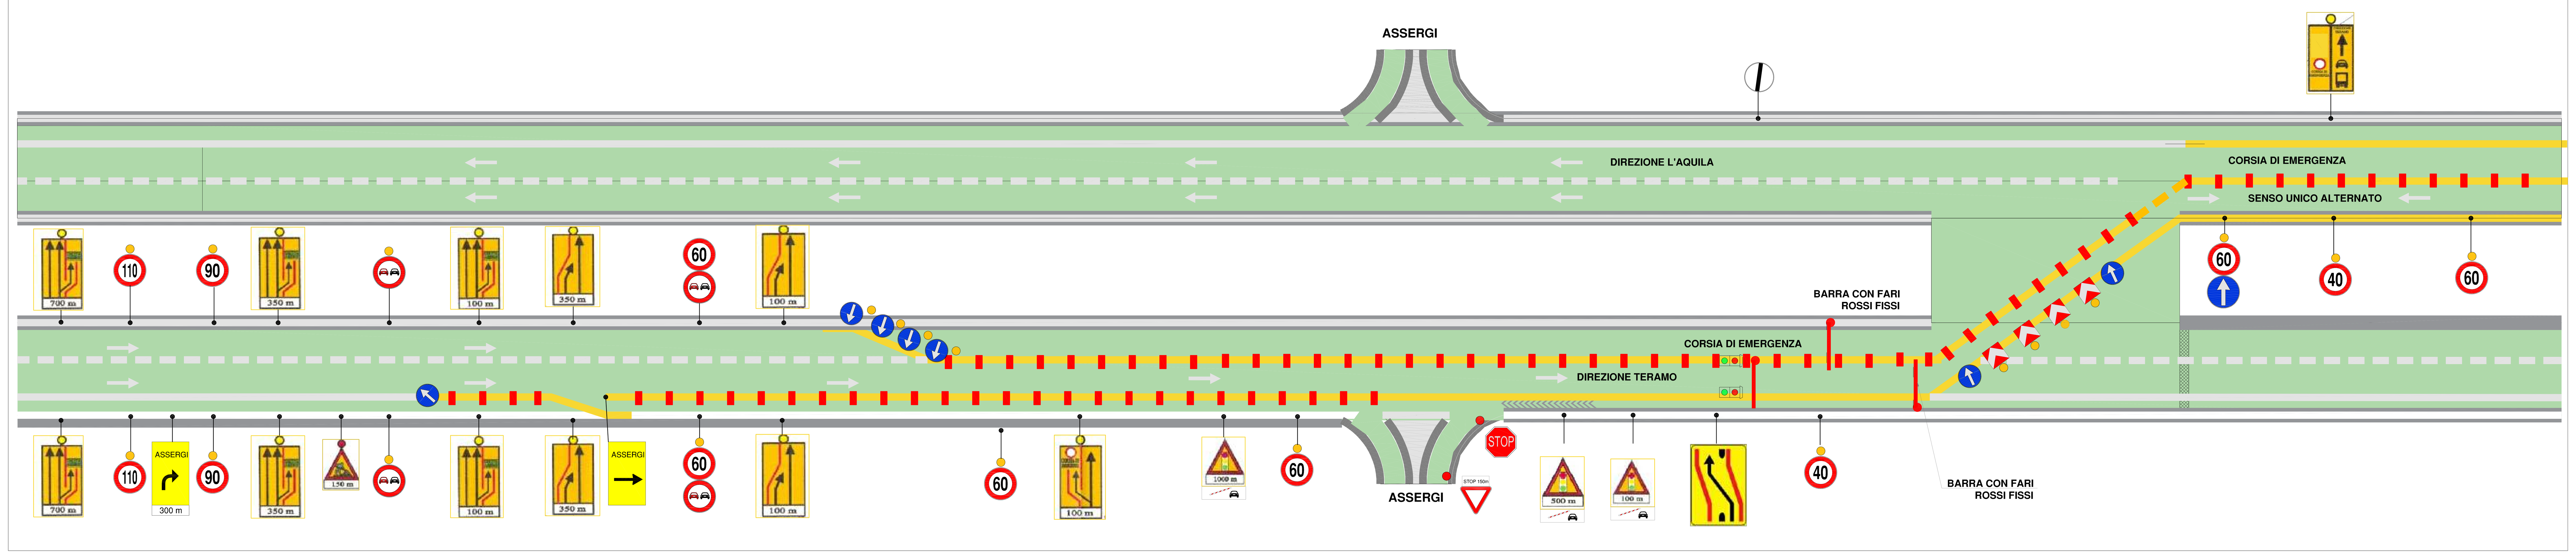

SEGNALETICA E DEVIAZIONI - GALLERIA DEL GRAN SASSO

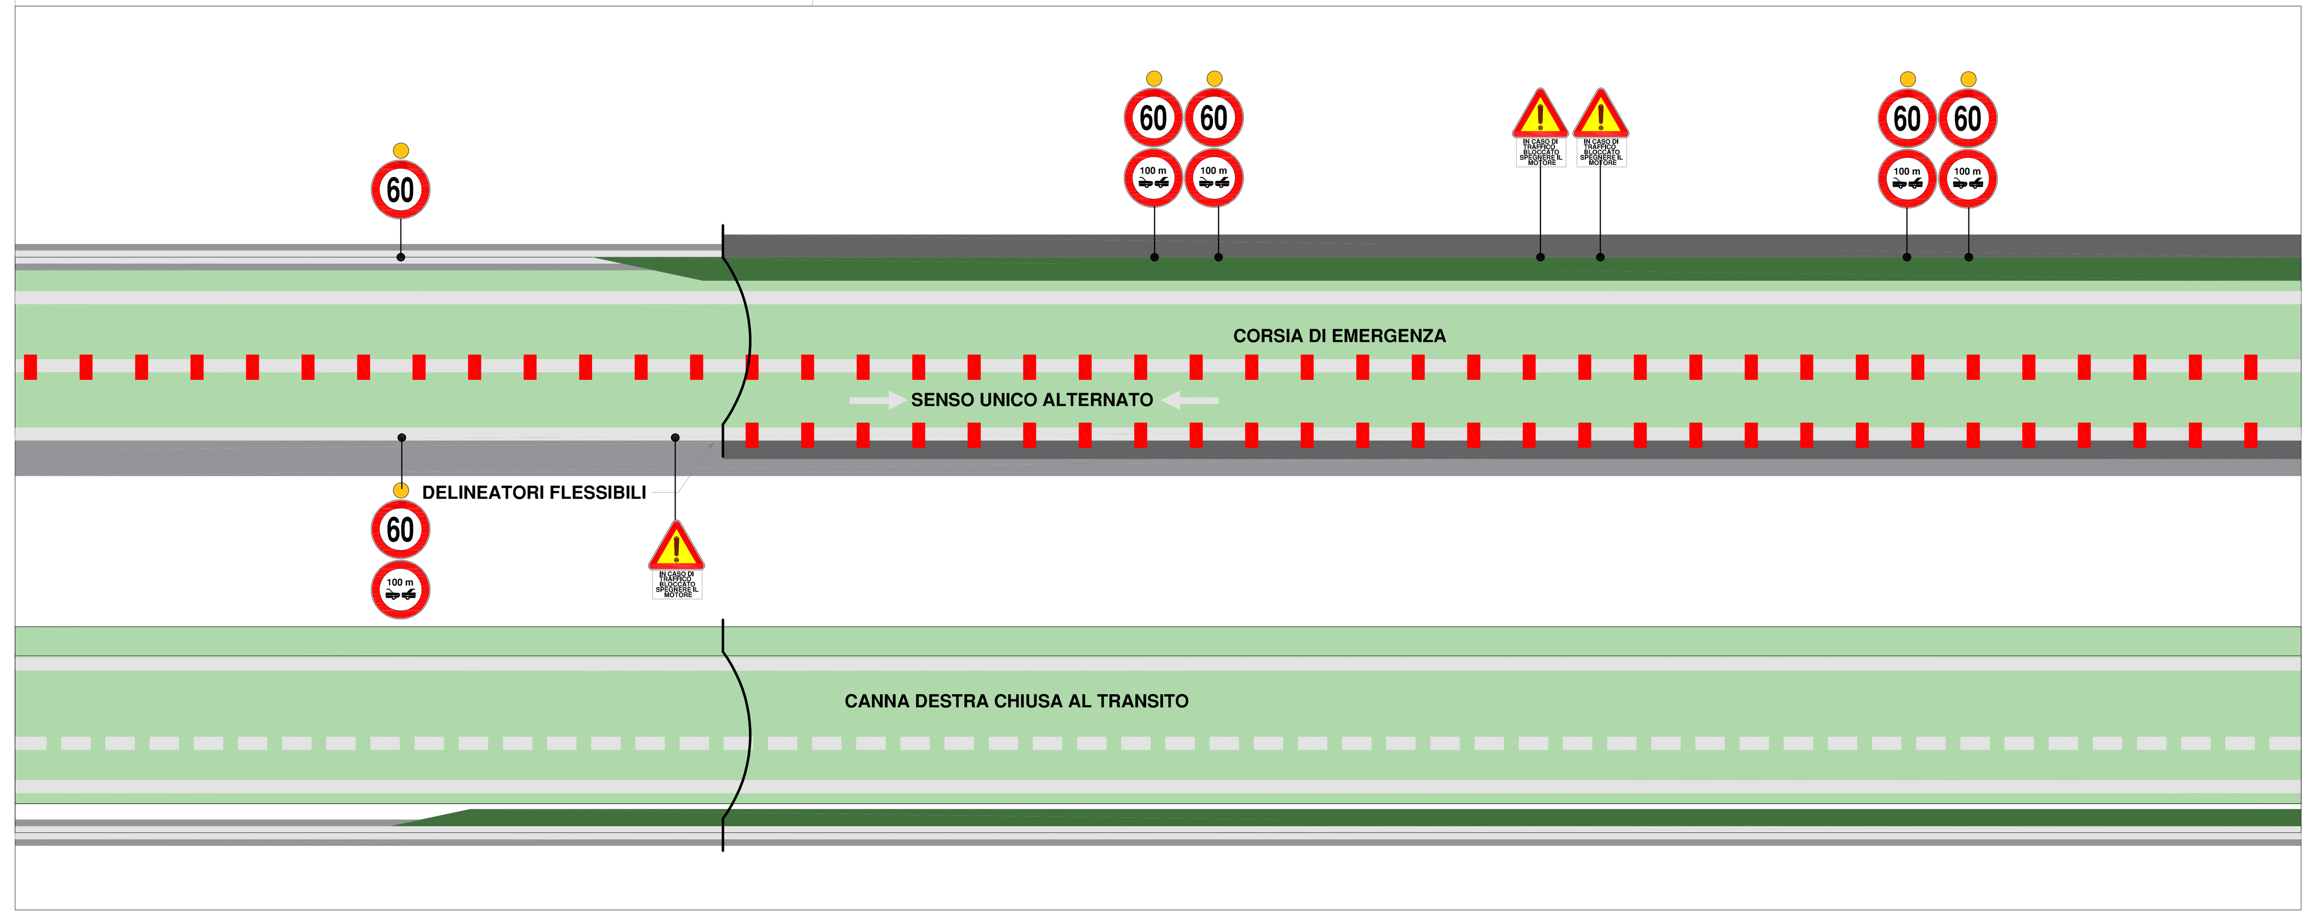

SEGNALETICA E DEVIAZIONI - LATO TERAMO

strada dei PARCHI spa
A24 autostrade A25

AUTOSTRADE A24/A25
ROMA-L'AQUILA-TERAMO / TORANO-PESCARA

COMMISSARIO DELEGATO PER IL SUPERAMENTO DELL'EMERGENZA DEL SISTEMA GRAN SASSO L'AQUILA- TERAMO

PROGETTO ESECUTIVO

A24-GALLERIA GRAN SASSO CARREGGIATA TERAMO-L'AQUILA
SISTEMA INTEGRATO DI SICUREZZA E GESTIONE DINAMICA DELLE CORSIE

Elaborato	Cod. Elaborato:
SEGNALETICA E DEVIAZIONI Soluzioni viabilità canna sx e senso unico alternato su unica corsia e chiusura canna dx	Scala:

REVISIONI

N.	DATA	DESCRIZIONE	RED.	VER.	APP.

UFFICIO	EMESSO
VERIFICATO	**VALIDATO**
APPROVATO	**VISTO ENTI**